

アルミ合金製 CSA作業台

CSA-50B・60B・75B・90B

組立説明書

このたびは、CSA作業台を、お買い上げいただき、誠にありがとうございます。
この作業台を安全に使っていただくために、注意事項をよく読み、組立手順に従って組み立てて下さい。

注意事項

- 組立前に、部品数量を確認して下さい。 ●組立は平坦な床で行ってください。
- 組立後、もう一度ボルトの締め忘れを確認して下さい。

■ 部品一覧・完成図・分解図

※作業前に必ず以下の部品および付属品が揃っているかご確認ください。



CSA-50B・60B

必要工具

M6スパナ

部品数量

- | | |
|-------------------|-----------------------------|
| ① 側面パネル(L) …… 1 | ② 側面パネル(R) …… 1 |
| ③ 足場板 …… 3 | ④ 補強フレーム …… 1 |
| ⑤ 六角ボルトM6×45 …… 4 | ⑥ ばね座金M6 …… 4 |
| | ⑦ 平座金M6 …… 4 |
| | ⑧ 座金組込み六角ボルト …… 12
M6×20 |
| ⑨ 取扱説明書 …… 1 | |
| ⑩ 組立説明書(本紙) …… 1 | |

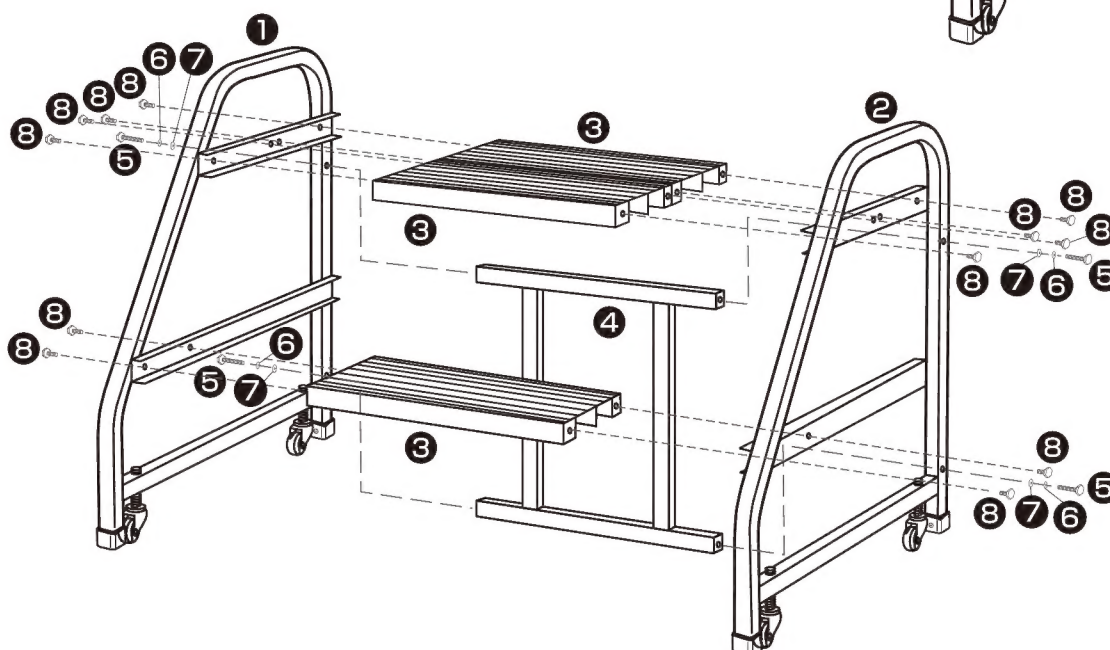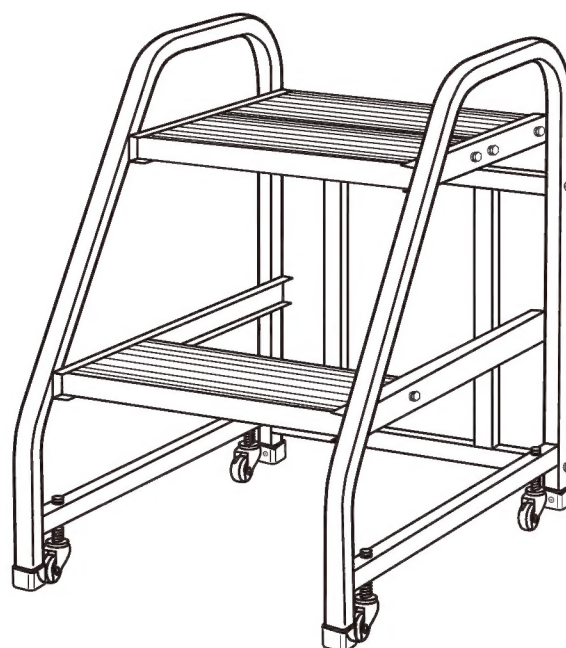

■ 部品一覧・完成図・分解図

※作業前に必ず以下の部品および付属品が揃っているかご確認下さい。



CSA-75B・90B

必要工具

M6スパナ

部品数量

- | | |
|-------------------|-----------------------------|
| ① 側面パネル(L) …… 1 | ② 側面パネル(R) …… 1 |
| ③ 足場板 …… 4 | ④ 補強フレーム …… 1 |
| ⑤ 六角ボルトM6×45 …… 4 | ⑥ ばね座金M6 …… 4 |
| | ⑦ 平座金M6 …… 4 |
| | ⑧ 座金組込み六角ボルト …… 16
M6×20 |
| ⑨ 取扱説明書 …… 1 | |
| ⑩ 組立説明書(本紙) …… 1 | |

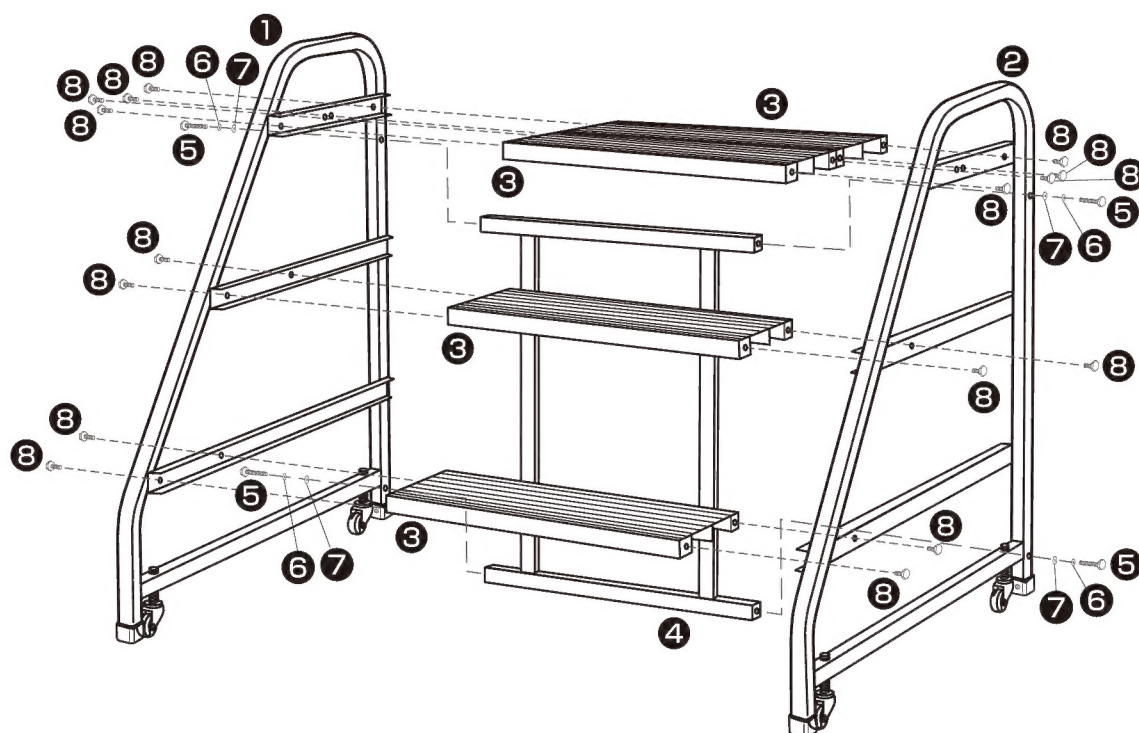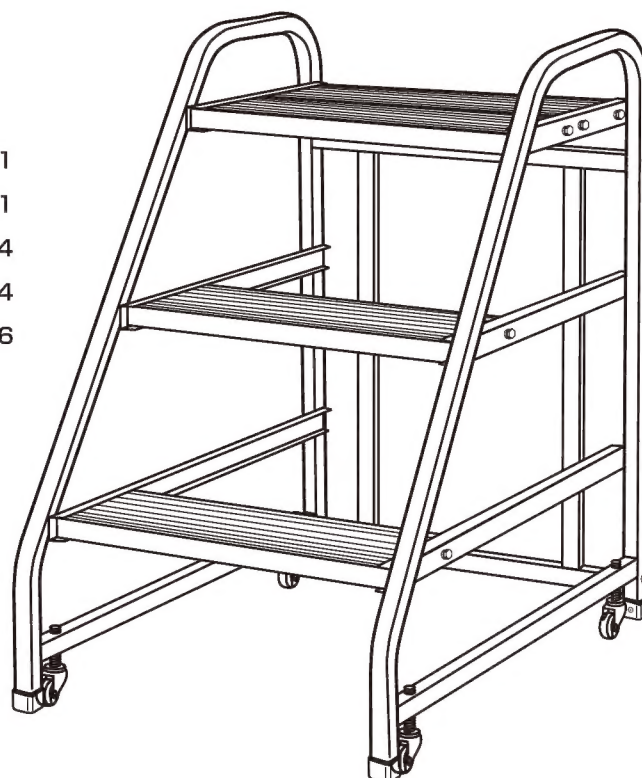

アルインコ 株式会社

〒569-8510 大阪府高槻市三島江1-1-1 お客様相談室 ☎ 0120-302-669

10:00~16:00 ただし12:00~13:00及び土・日・祝祭日を除く

※製品改良のため、仕様は予告なしに一部変更することがあります。

2013052-FS